




Querschnitt (1:100)

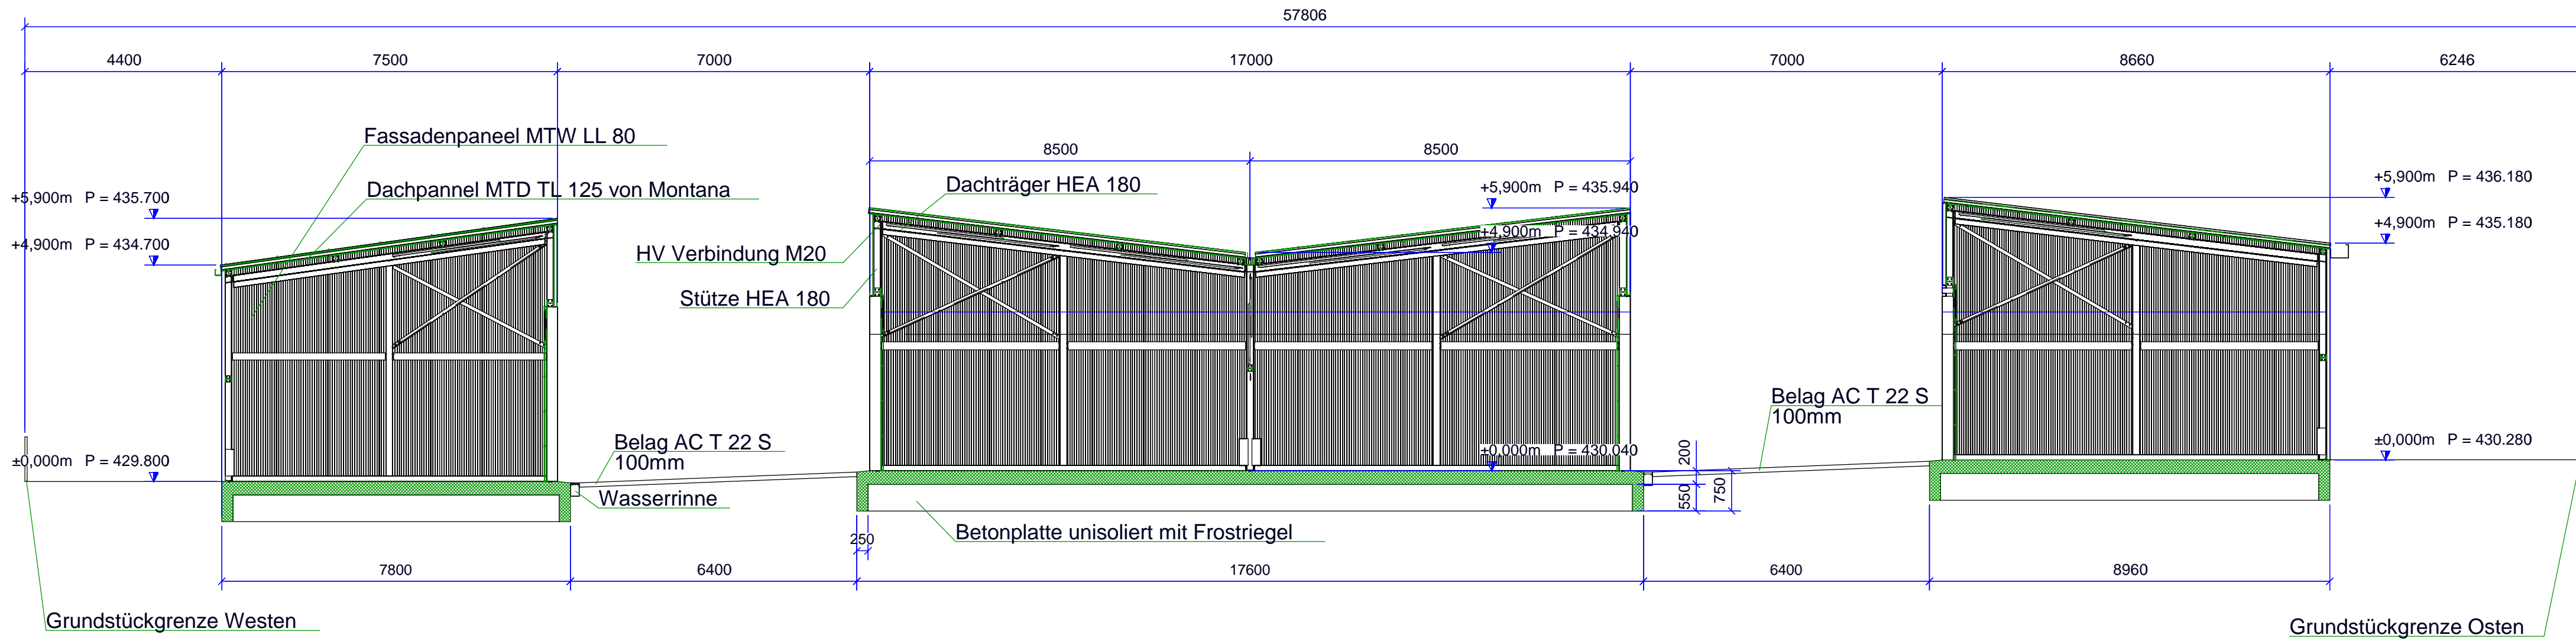

Längsschnitt durch Halle 1 (1:100) Halle 2 und 3 gleicher Aufbau.

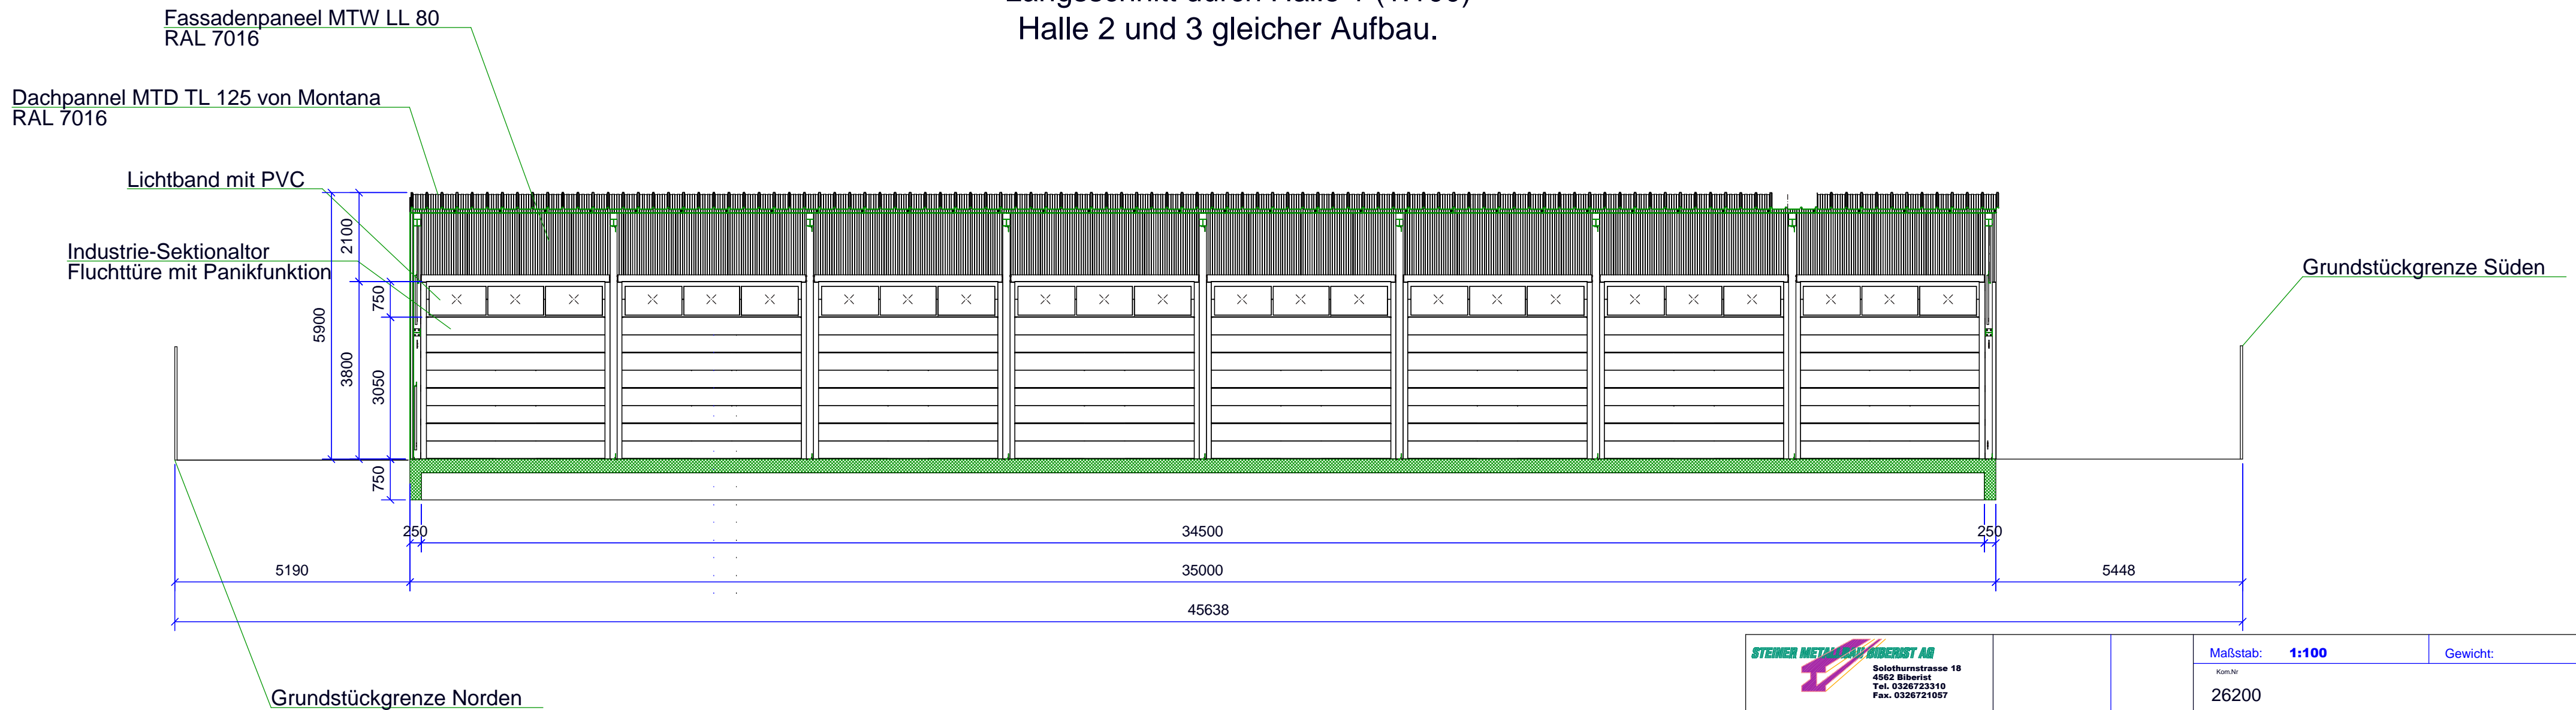

		Maßstab: 1:100		Gewicht:	
Solothurnstrasse 18 4562 Biberist Tel. 0326723310 Fax. 0326721057		Kom.Nr. 26200		Benennung 1 Längs- und Querschnitt	
Datum 19.06.2016		Name S.Steiner		Benennung 2 GB Nr. 586	
Bearb.		Gepr.		Objekt Boxen, Industriestrasse, Deitingen	
Norm		Blatt 1		Bl. Bl.	
Zust.	Änderung	Datum	Name	Urspr.	Ers. f.:
					Ers. d.: